


Conditions :

1. Un (1) trou rond de 1,5 "de diamètre ou moins peut être fait dans cette zone sans aucun ajustement de la capacité de la solive.

2. Pour toute autre quantité ou type de trou, la capacité de la solive doit être analysée à l'aide du logiciel TRIFORCE® Analyzer.

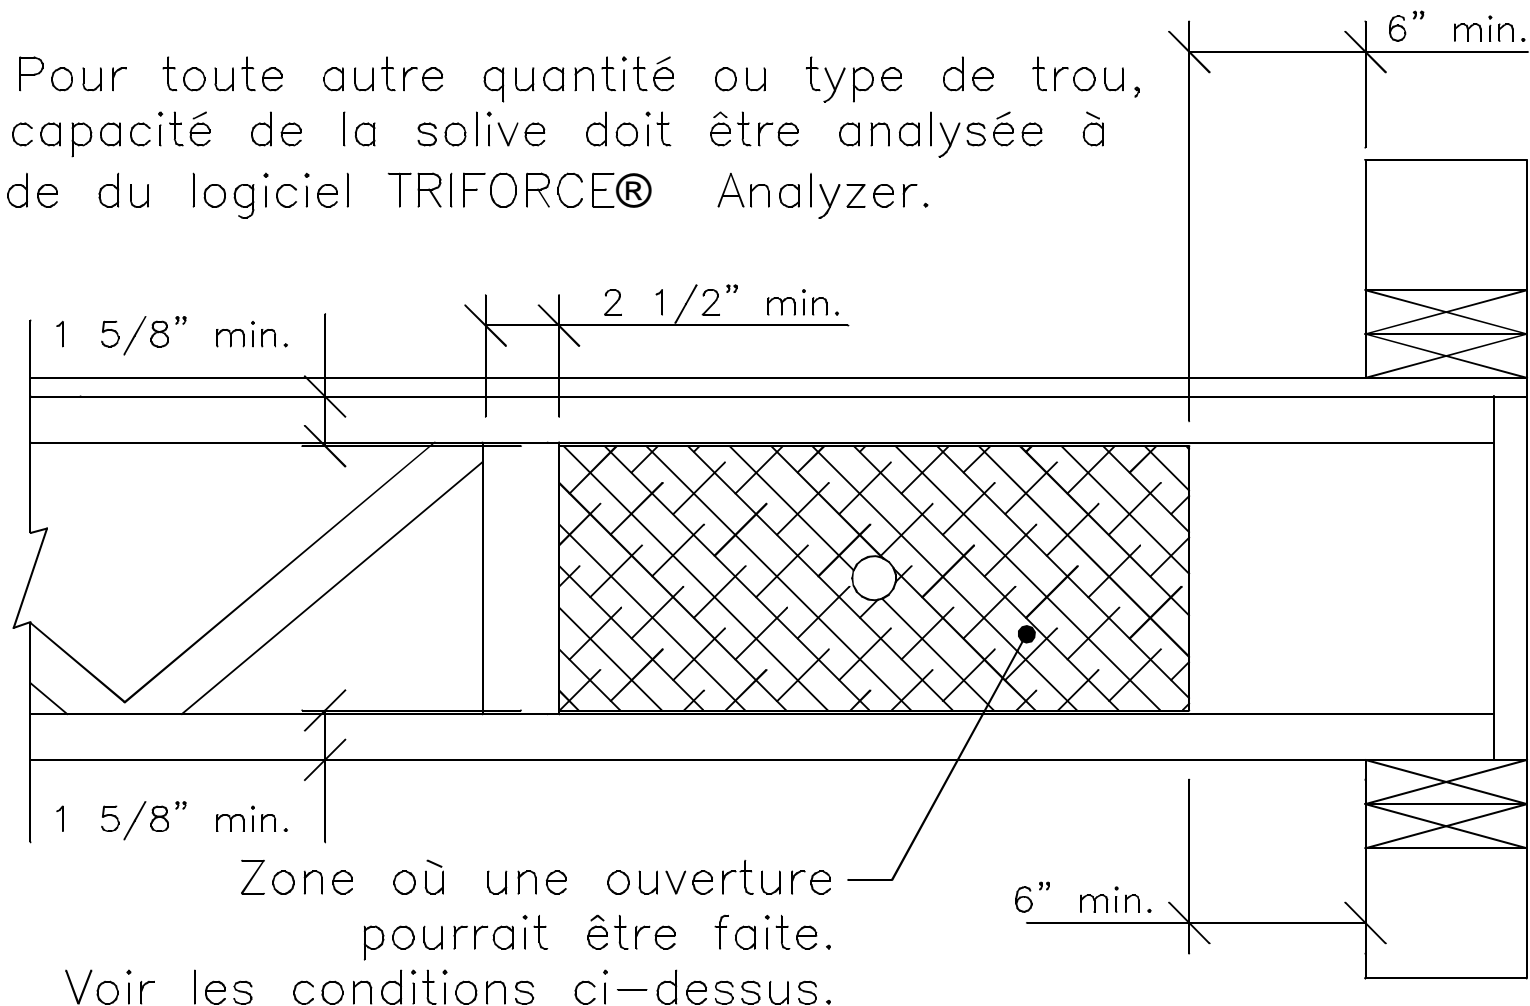

OUVERTURE DANS LE PANNEAU  
OSB DE LA SOLIVE

DETAIL No.18P